




PLANIMETRIA E PROSPETTO DI PROGETTO

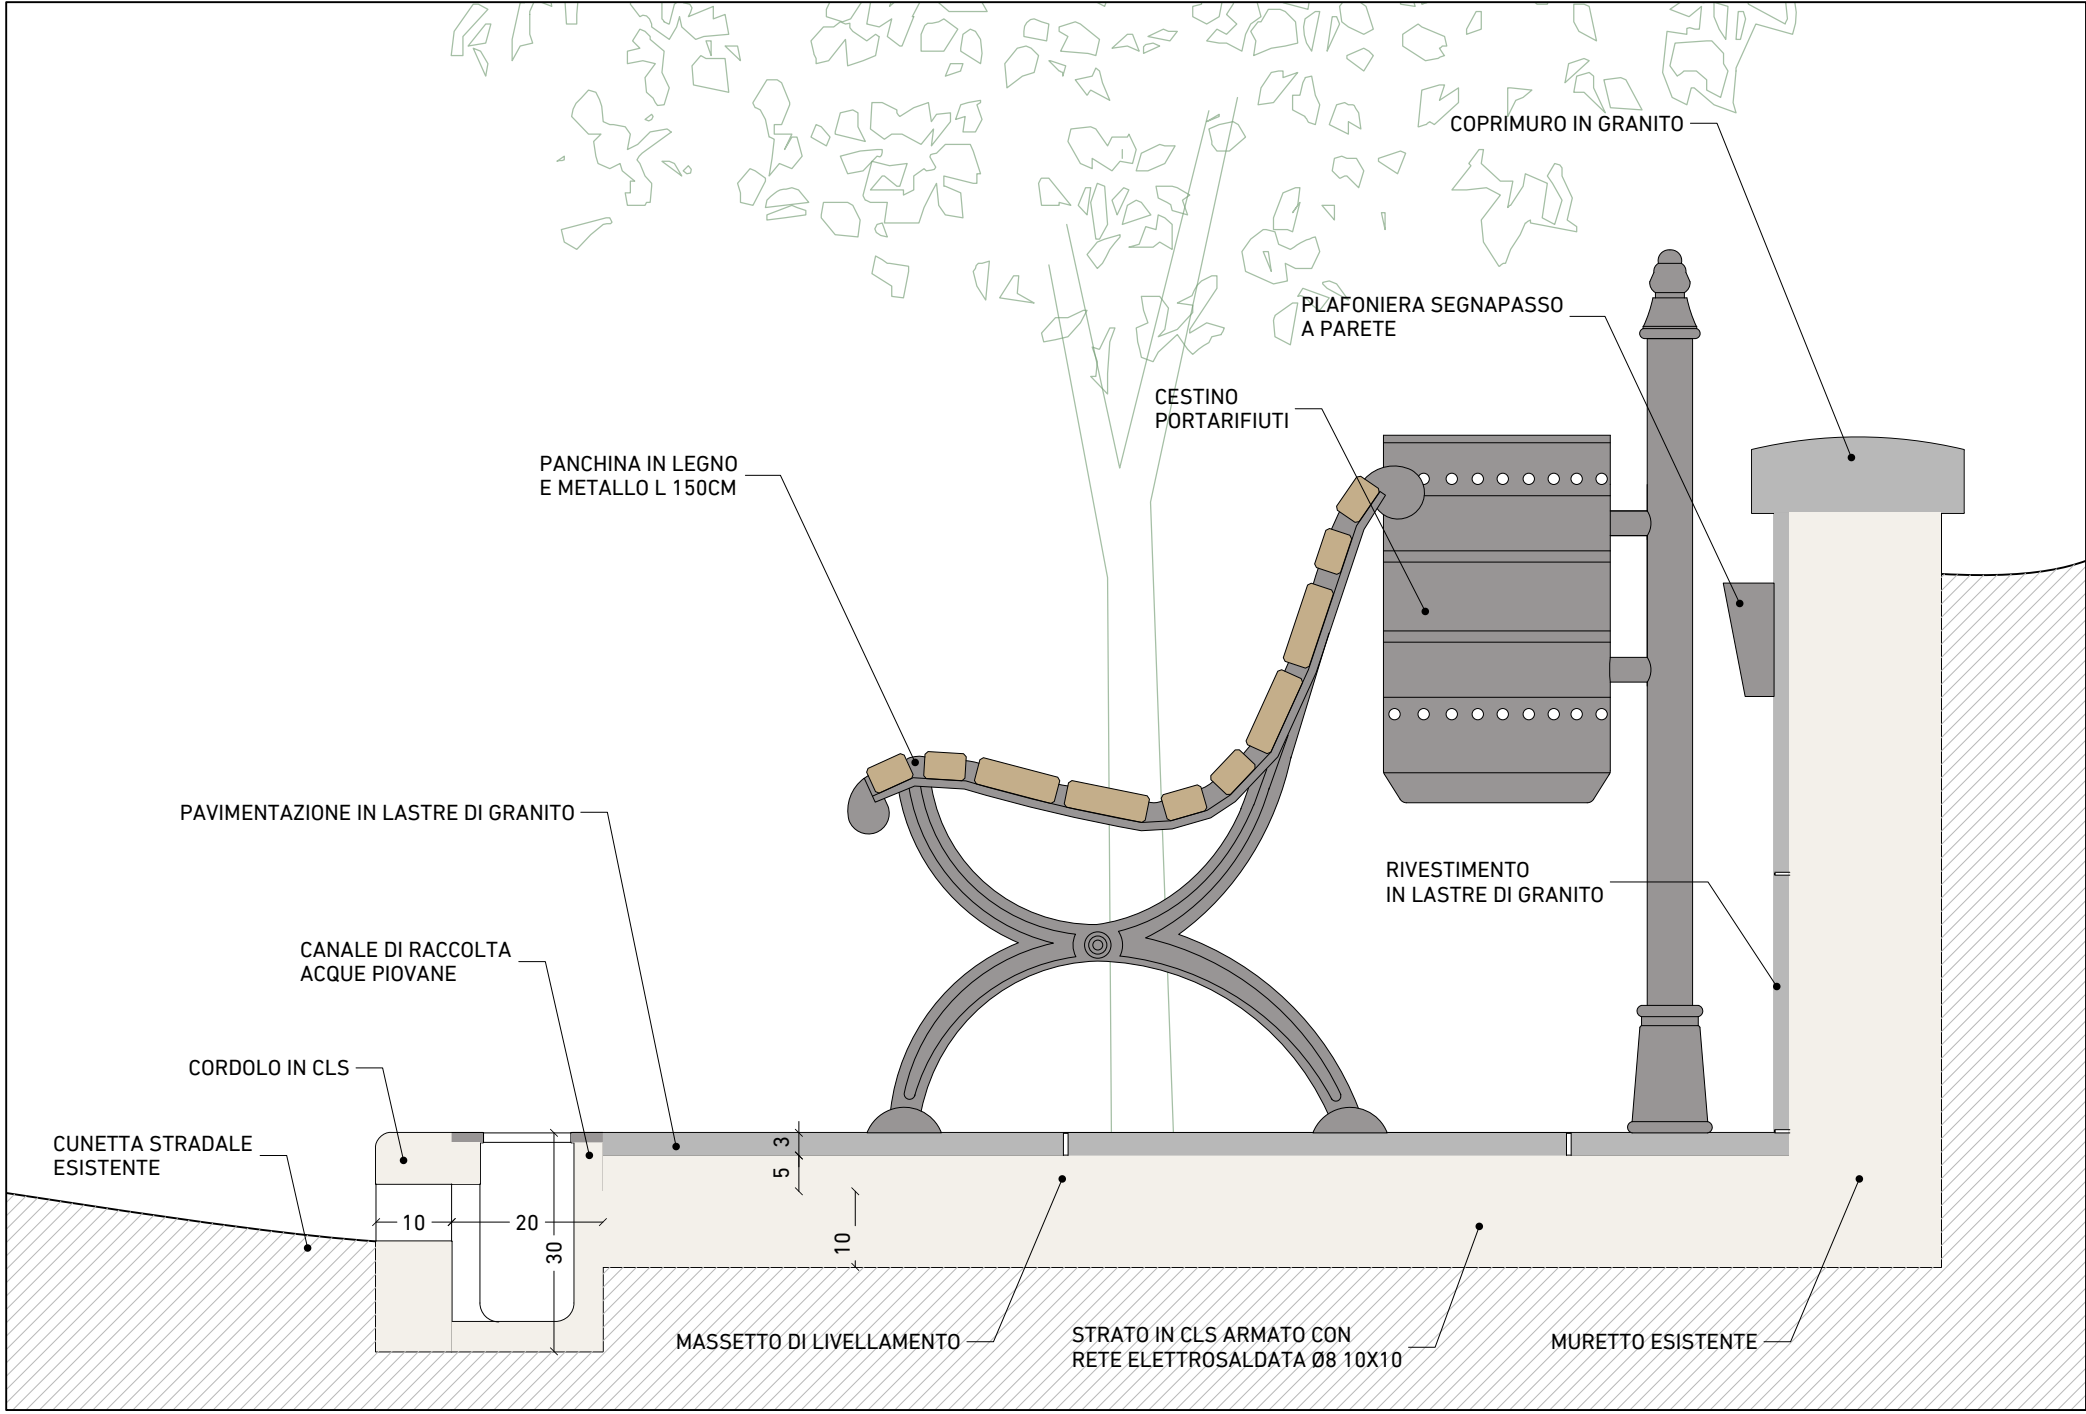

PARTICOLARE SEZIONE DI PROGETTO

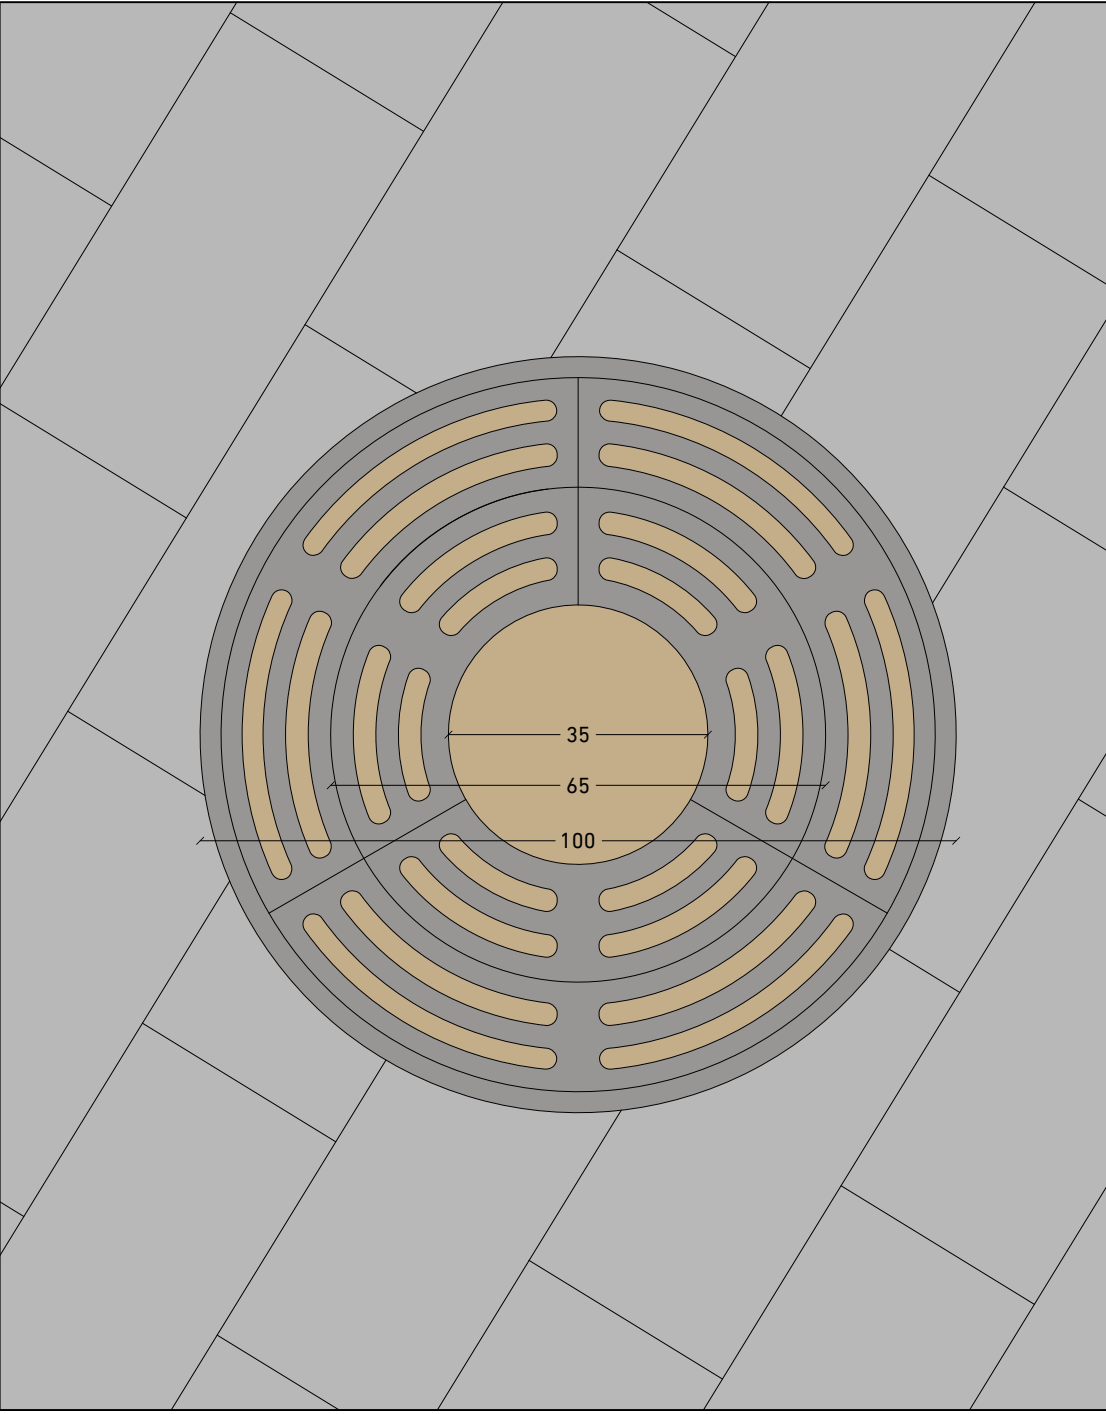

GRIGLIA DI PROTEZIONE PER ALBERI IN GHISA

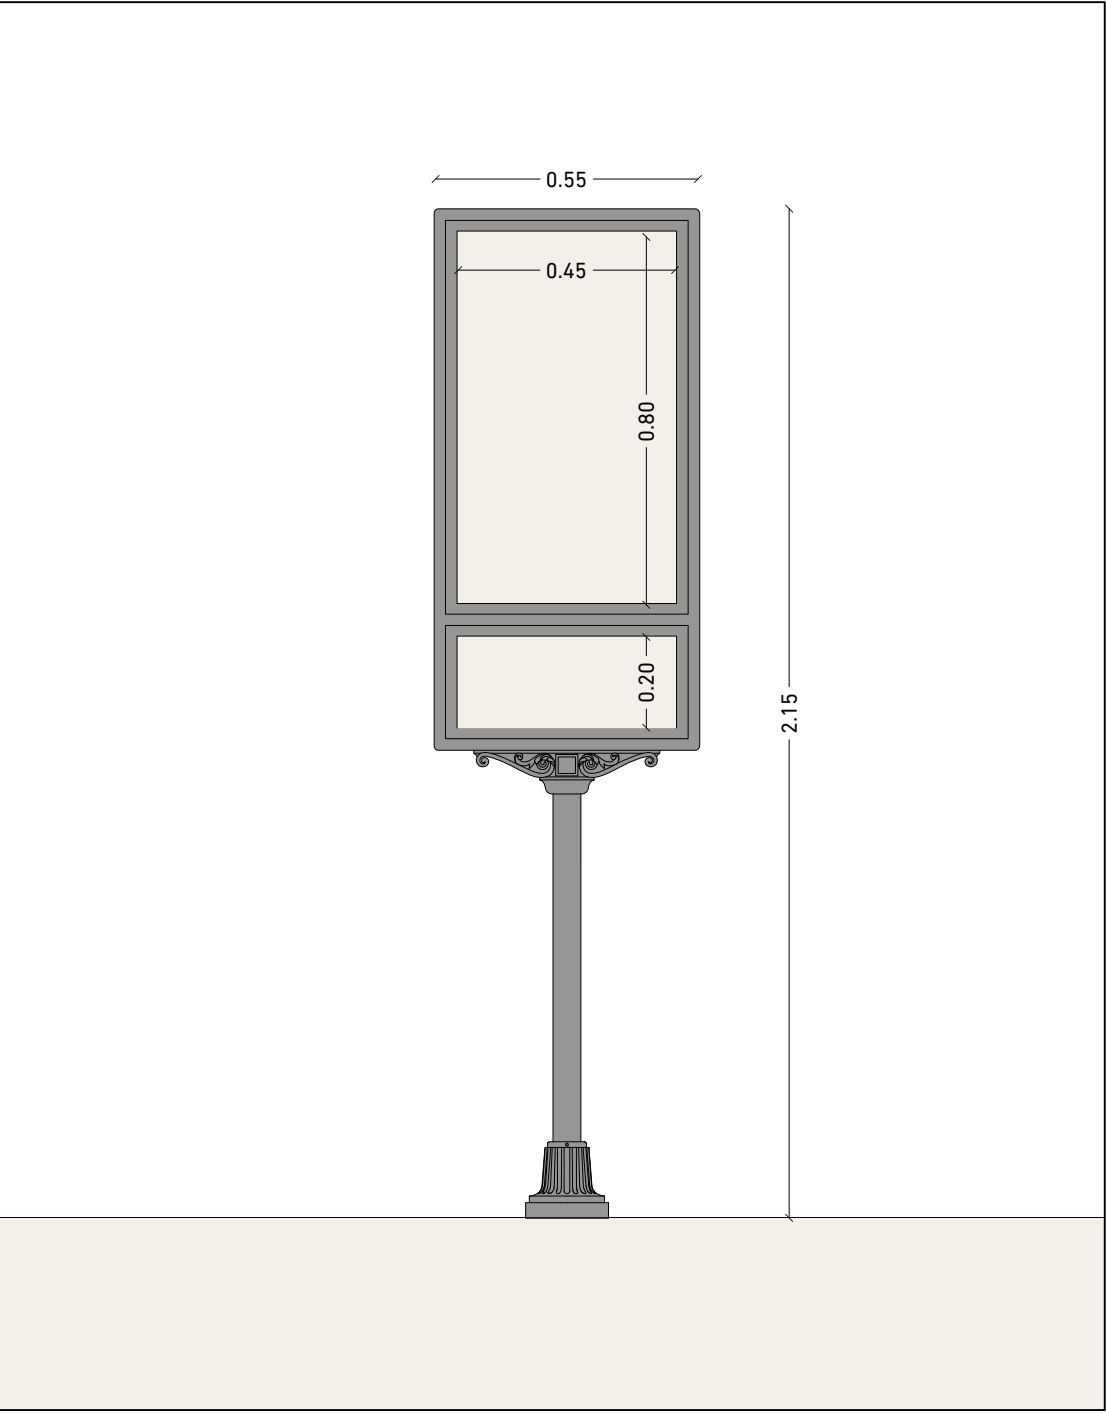

PANNELLO TURISTICO
INFROMATIVO

INTERVENTI PREVISTI SU FONTANA GIOVANNI ANDREA

- Rifacimento della pavimentazione dello spazio antistante la fontana con lastre di pietra granitica;
- Realizzazione di nuova caditoia nello spazio antistante la fontana dotata di griglia di raccolta in ghisa, compresi gli allacci e i raccordi alla nuova canalizzazione integrata del marciapiede adiacente;
- Revisione del manto di copertura della fontana, delle scossaline e dei discendenti, compresa la eventuale sostituzione degli elementi degradati;
- Sostituzione delle plafoniere esistenti con nuove a basso consumoenergetico;
- Rifacimento del rivestimento in pietra della fontana, mediante la rimozione dell'esistente e realizzazione di nuovo rivestimento in lastre di pietra granitica;
- Fornitura e messa in opera di cartellonistica/pannello in ghisa;
- Ripristino degli intonaci degradati pitturazione con vernici protettive adeguate delle superfici intonacate, previa pulitura e consolidamento dei supporti esistenti.



COMUNE DI CARDINALE
PROVINCIA DI CATANZARO



APQ BORGHI ED OSPITALITÀ
IL BORGO DELLA NOCCIOLA

PROGETTO INTEGRATO PER LA VALORIZZAZIONE
TURISTICO-CULTURALE E PRODUTTIVA DEL
TERRITORIO DI CARDINALE NELLA MEDIA VALLE
DELL'ANCINALE

PROGETTO DEFINITIVO/ESECUTIVO

BF.1b

IL CAMMINO DELLA NOCCIOLA
FONTANA "GIOVANNI ANDREA"

ELABORATI:
Planimetrie, Prospetto e Particolari di Progetto

SCALE VARIE

Responsabile del Procedimento:
Ing. Antonio Nisticò

Raggruppamento temporaneo di professionisti (RTP):
Arch. Massimiliano Cozza D'Onofrio (Capogruppo/mandatario)
Arch. Francesco Rotiroli
Arch. Giuseppe Geracitano
Ing. Antonio Giovanni Cartisano
Ing. Nicola Clasadonte

Cardinale, ottobre 2022