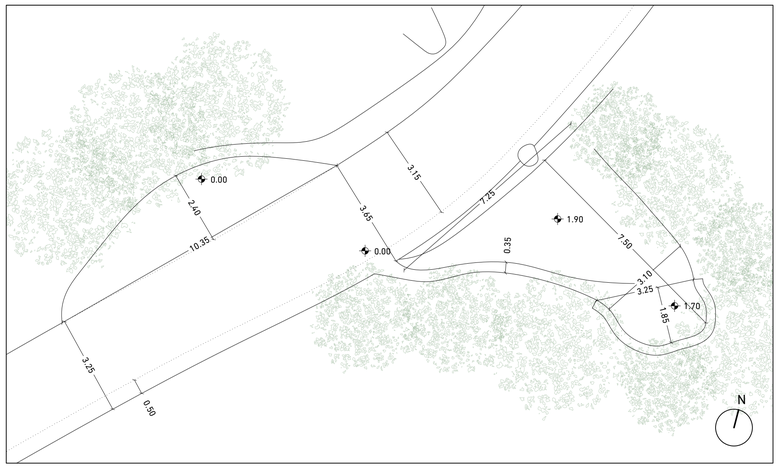

PLANIMETRIA DELLO STATO DI FATTO

0 1 2 5m

INTERVENTI PREVISTI - FONTANA SIBILLA

- Decespugliamento e pulitura dell'area d'intervento;
- Risanamento/consolidamento del muro di contenimento in calcestruzzo disposto lungo la strada comunale Pagliarella;
- Realizzazione di gradinata di accesso e dell'area di sosta con pavimentazione in pietra granitica (ad opus incertum e con elementi rettangolari 15x25 cm circa per bordi gradinata), stilatura dei giunti con malta di cemento liquido e sabbia fine, da realizzarsi su soletta in cls dello spessore di cm 15 armato con rete elettrosaldata fi 8 mm e maglia 10x10 cm;
- Realizzazione di muretto e cordolo in cls (dello spessore di 20 cm ed altezza variabile), armato con rete fi 8 mm e maglia 10x10 cm, da collegarsi alla sottostante soletta in c.a.;
- Fornitura e messa in opera di ghiaia di fiume lavata o pietrisco di cava lavato per il riempimento e la ricostituzione del fondo dell'area depressa antistante la fontana;
- Fornitura e posa in opera di corrimano in ferro;
- Realizzazione di seduta in pietra granitica con copertina, anch'essa in pietra granitica;
- Fornitura e posa in opera di nuova griglia in ghisa in corrispondenza della fontana;
- Fornitura e posa in opera di recinzione costituita da pali scortecciati in legno di castagno;
- Posa in opera di elementi di arredo urbano (panchine e cestino portarifiuti);
- Fornitura e posa in opera di cartellonistica completa di lampada di illuminazione integrata con pannello fotovoltaico;
- Ripristino ed adeguamento della presa d'acqua e del pozzetto e del sistema di scarico della fontana pubblica.
- Sistemazione area di sosta in corrispondenza della Fontana Sibilla, mediante lo scavo di pulizia e scotico superficiale, la fornitura e posa in opera di materiale inerte (misto granulare stabilizzato con legante naturale) la realizzazione di staccionata per la delimitazione/protezione perimetrale dell'area di sosta in legno di castagno lavorato;

RICOSTRUZIONE FOTOGRAMMETRICA

LOCALIZZAZIONE INTERVENTO COORD: 38°39'11.3"N 16°23'48.5"E

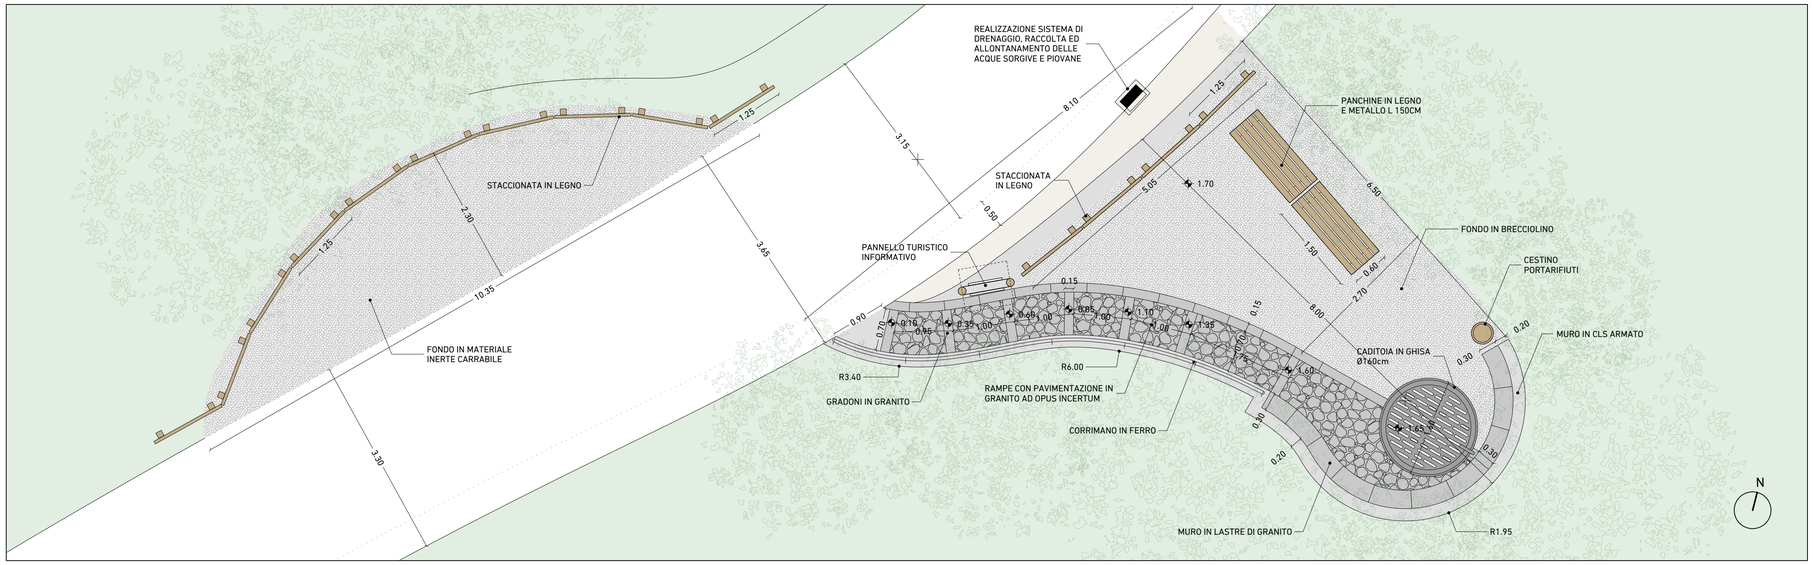

PLANIMETRIA DI PROGETTO

0 50 100 200cm

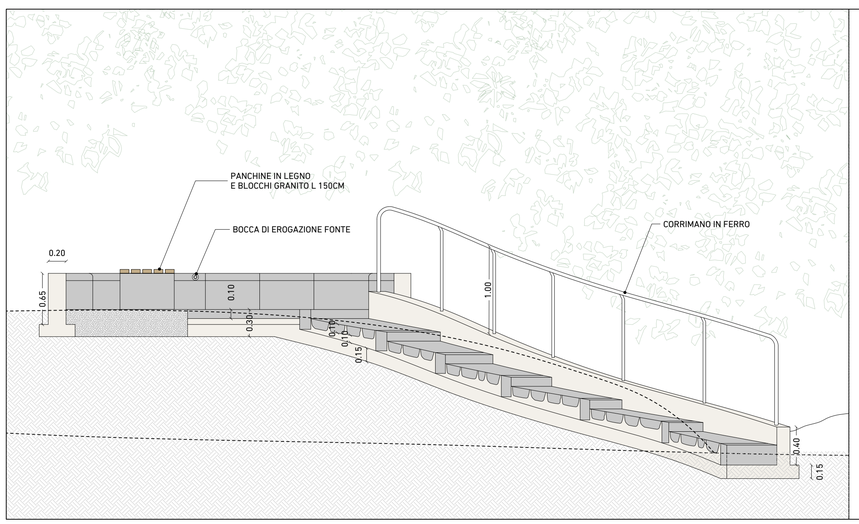

SEZIONE DI PROGETTO

0 50 100 200cm

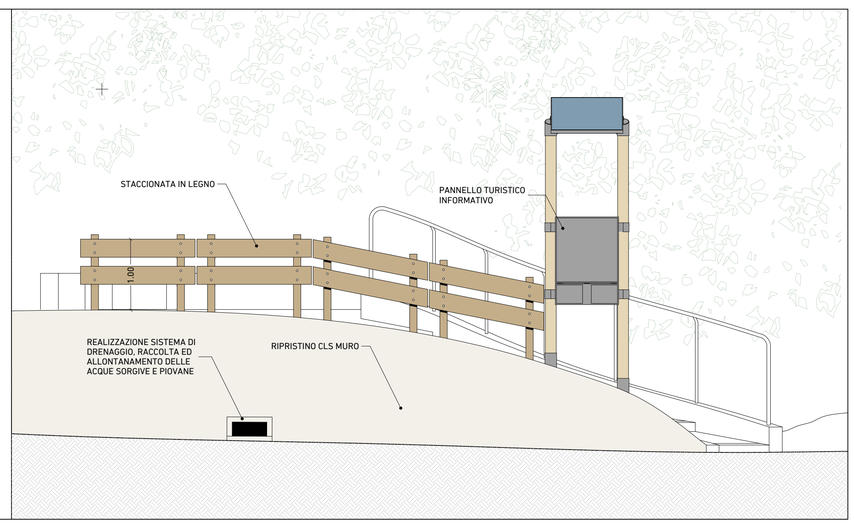

PROSPETTO DI PROGETTO

0 50 100 200cm

IL BORGO DELLA NOCCIOLA

COMUNE DI CARDINALE
PROVINCIA DI CATANZARO

APQ BORGHI ED OSPITALITÀ
IL BORGO DELLA NOCCIOLA

PROGETTO INTEGRATO PER LA VALORIZZAZIONE TURISTICO-CULTURALE E PRODUTTIVA DEL TERRITORIO DI CARDINALE NELLA MEDIA VALLE DELL'ANCINALE

PROGETTO DEFINITIVO/ESECUTIVO **BF.5**

IL CAMMINO DELLA NOCCIOLA
FONTANA "SIBILLA"

ELABORATI:
Planimetria e ricostruzione tridimensionale dello Stato di Fatto - Planimetria, Sezione e Particolari di Progetto

SCALE VARIE

Responsabile del Procedimento:
Ing. Antonio Nisticò

Raggruppamento temporaneo di professionisti (RTP):
Arch. Massimiliano Cozza D'Onofrio (Capogruppo/mandatario)
Arch. Francesco Rotiroti
Arch. Giuseppe Geracitano
Ing. Antonio Giovanni Cartisano
Ing. Nicola Clasadonte

Cardinale, ottobre 2022