PIAZZA
F.lli DE LUCA

P.ZZA UMBERTO I

VIA F.LLI DE LUCA

VIA CAVOUR

DSC DANTE

VIA G. SALVI

VCO SALVI

VIA G. CARDUCCI

VCO VERDI

VIA REG. MARGHERITA

VCO DANTE I

VIA DANTE ALIGHIERI

VIA DANTE

VCO FILANGERI II

VIA FILANGERI

VCO FILANGERI I

VCO CARDUCCI III

VIA CARDUCCI

VCO CARDUCCI I

VIA DANTE

VCO FILANGERI CIECO

VCO FILANGERI III

VIA FILANGERI

SAL. F.LLI DE LUCA

0 2 5 10 20 m

PLANIMETRIA STATO DI FATTO - MAPPATURA DEI SOTTOSERVIZI ESISTENTI - ZONA 2

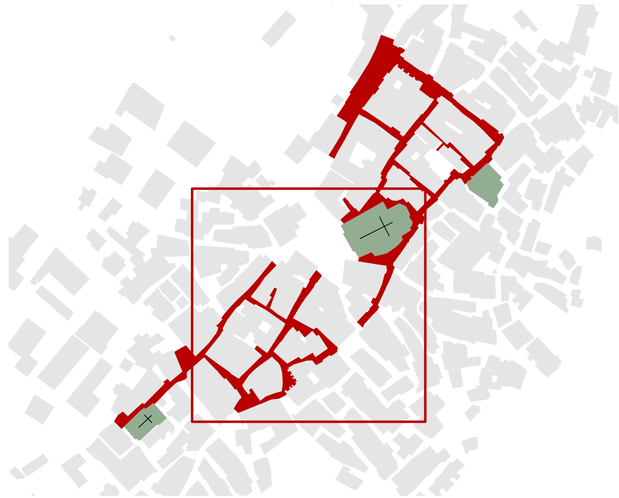

STRALCIO ZONA 2

MAPPATURA DEI SOTTOSERVIZI ESISTENTI

- CADITOIA DI SCARICO ACQUE PIOVANE
- POZZETTO FOGNA
- PUNTO DI ALLACCIO IDRICO
- POZZETTO FOGNA
- POZZETTO ACQUEDOTTO
- CONDOTTA IDRICA

IL BORGO DELLA NOCCIOLA

COMUNE DI CARDINALE
PROVINCIA DI CATANZARO

APQ BORGHI ED OSPITALITÀ
IL BORGO DELLA NOCCIOLA

PROGETTO INTEGRATO PER LA VALORIZZAZIONE TURISTICO-CULTURALE E PRODUTTIVA DEL TERRITORIO DI CARDINALE NELLA MEDIA VALLE DELL'ANCINALE

PROGETTO DEFINITIVO/ESECUTIVO

AE.1e

IL BORGO DELL'ACCOGLIENZA

ELABORATI:
Planimetria delle INTERFERENZE: Rete IDRICA/FOGNARIA

SCALA 1:200

Responsabile del Procedimento:
Ing. Antonio Nisticò

Raggruppamento temporaneo di professionisti (RTP):
Arch. Massimiliano Cozza D'Onofrio (Capogruppo/mandatario)
Arch. Francesco Rotiroti
Arch. Giuseppe Geracitano
Ing. Antonio Giovanni Cartisano
Ing. Nicola Clasadonte

Cardinale, ottobre 2022