


PLANIMETRIA DI PROGETTO - ZONA 2



STRALCIO ZONA 2

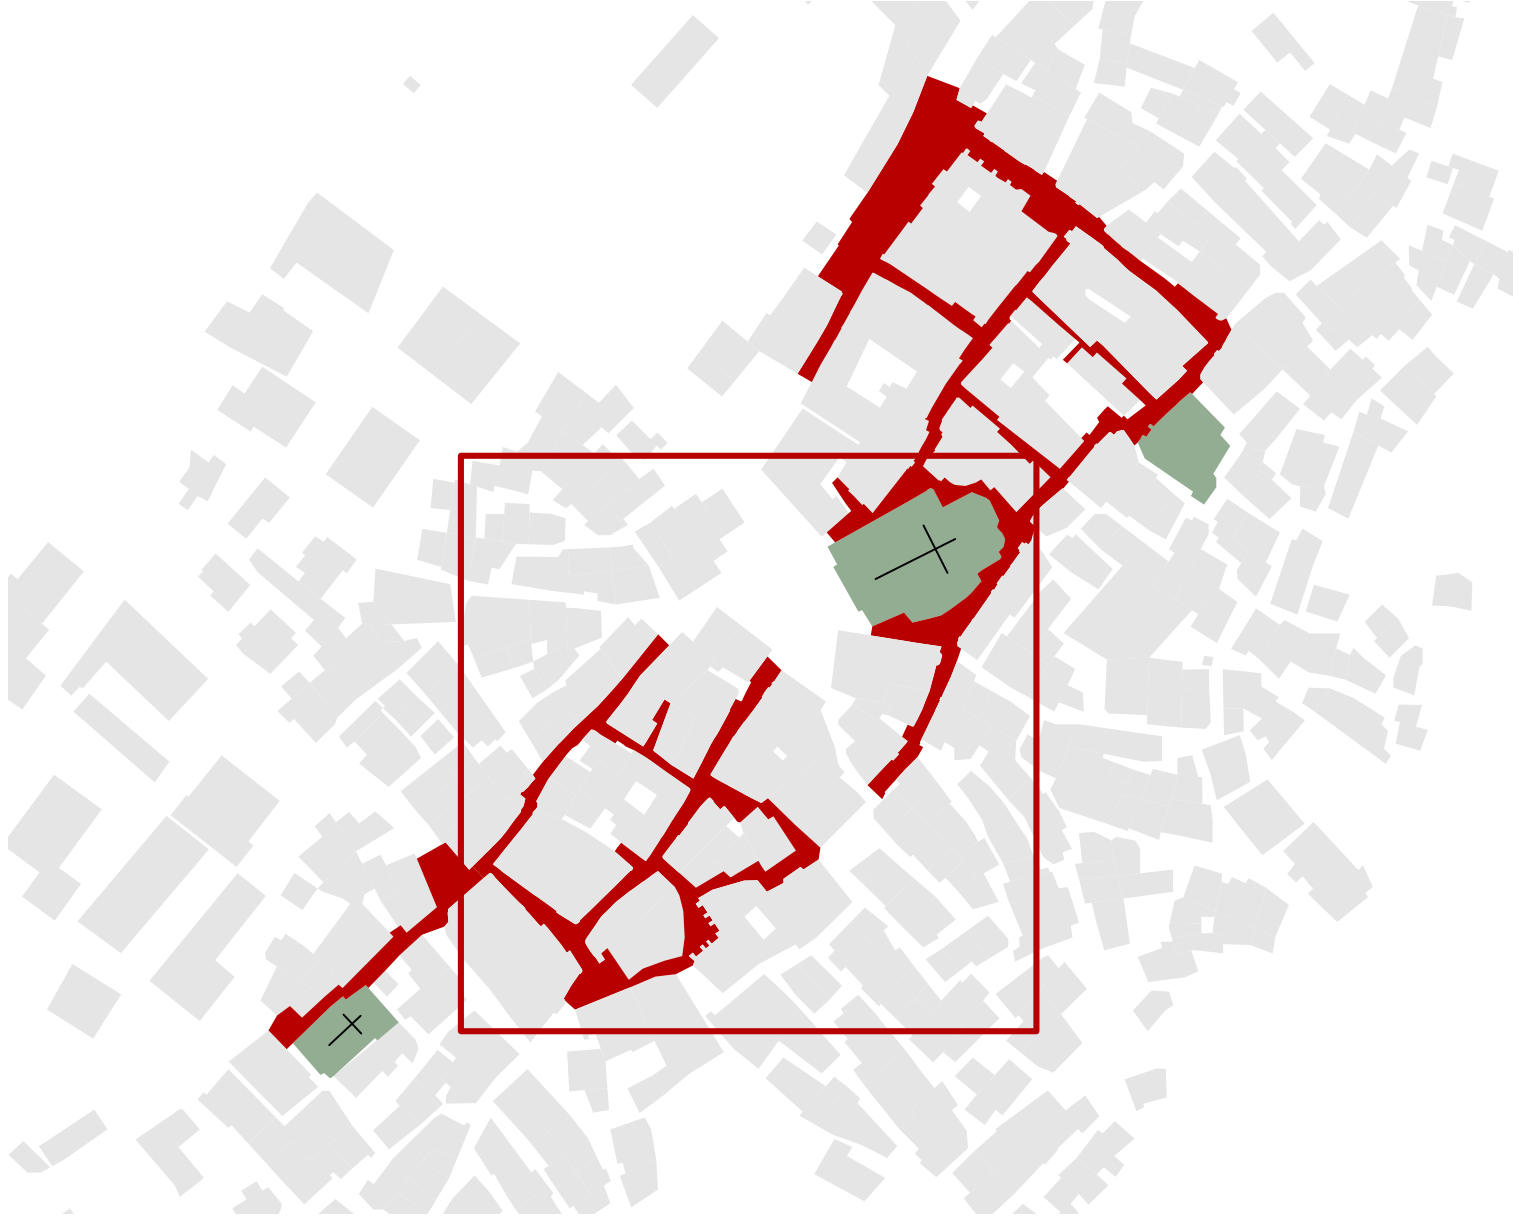

COMUNE DI CARDINALE
PROVINCIA DI CATANZARO



APQ BORGHI ED OSPITALITÀ
IL BORGO DELLA NOCCIOLA

PROGETTO INTEGRATO PER LA VALORIZZAZIONE
TURISTICO-CULTURALE E PRODUTTIVA DEL
TERRITORIO DI CARDINALE NELLA MEDIA VALLE
DELL'ANCINALE

PROGETTO DEFINITIVO/ESECUTIVO

AP.1b

IL BORGO DELL'ACCOGLIENZA

ELABORATI:
Planimetria di Progetto

SCALA 1:200

Responsabile del Procedimento:
Ing. Antonio Nisticò

Raggruppamento temporaneo di professionisti (RTP):
Arch. Massimiliano Cozza D'Onofrio (Capogruppo/mandatario)
Arch. Francesco Rotiroti
Arch. Giuseppe Geracitano
Ing. Antonio Giovanni Cartisano
Ing. Nicola Clasadonte

Cardinale, ottobre 2022