

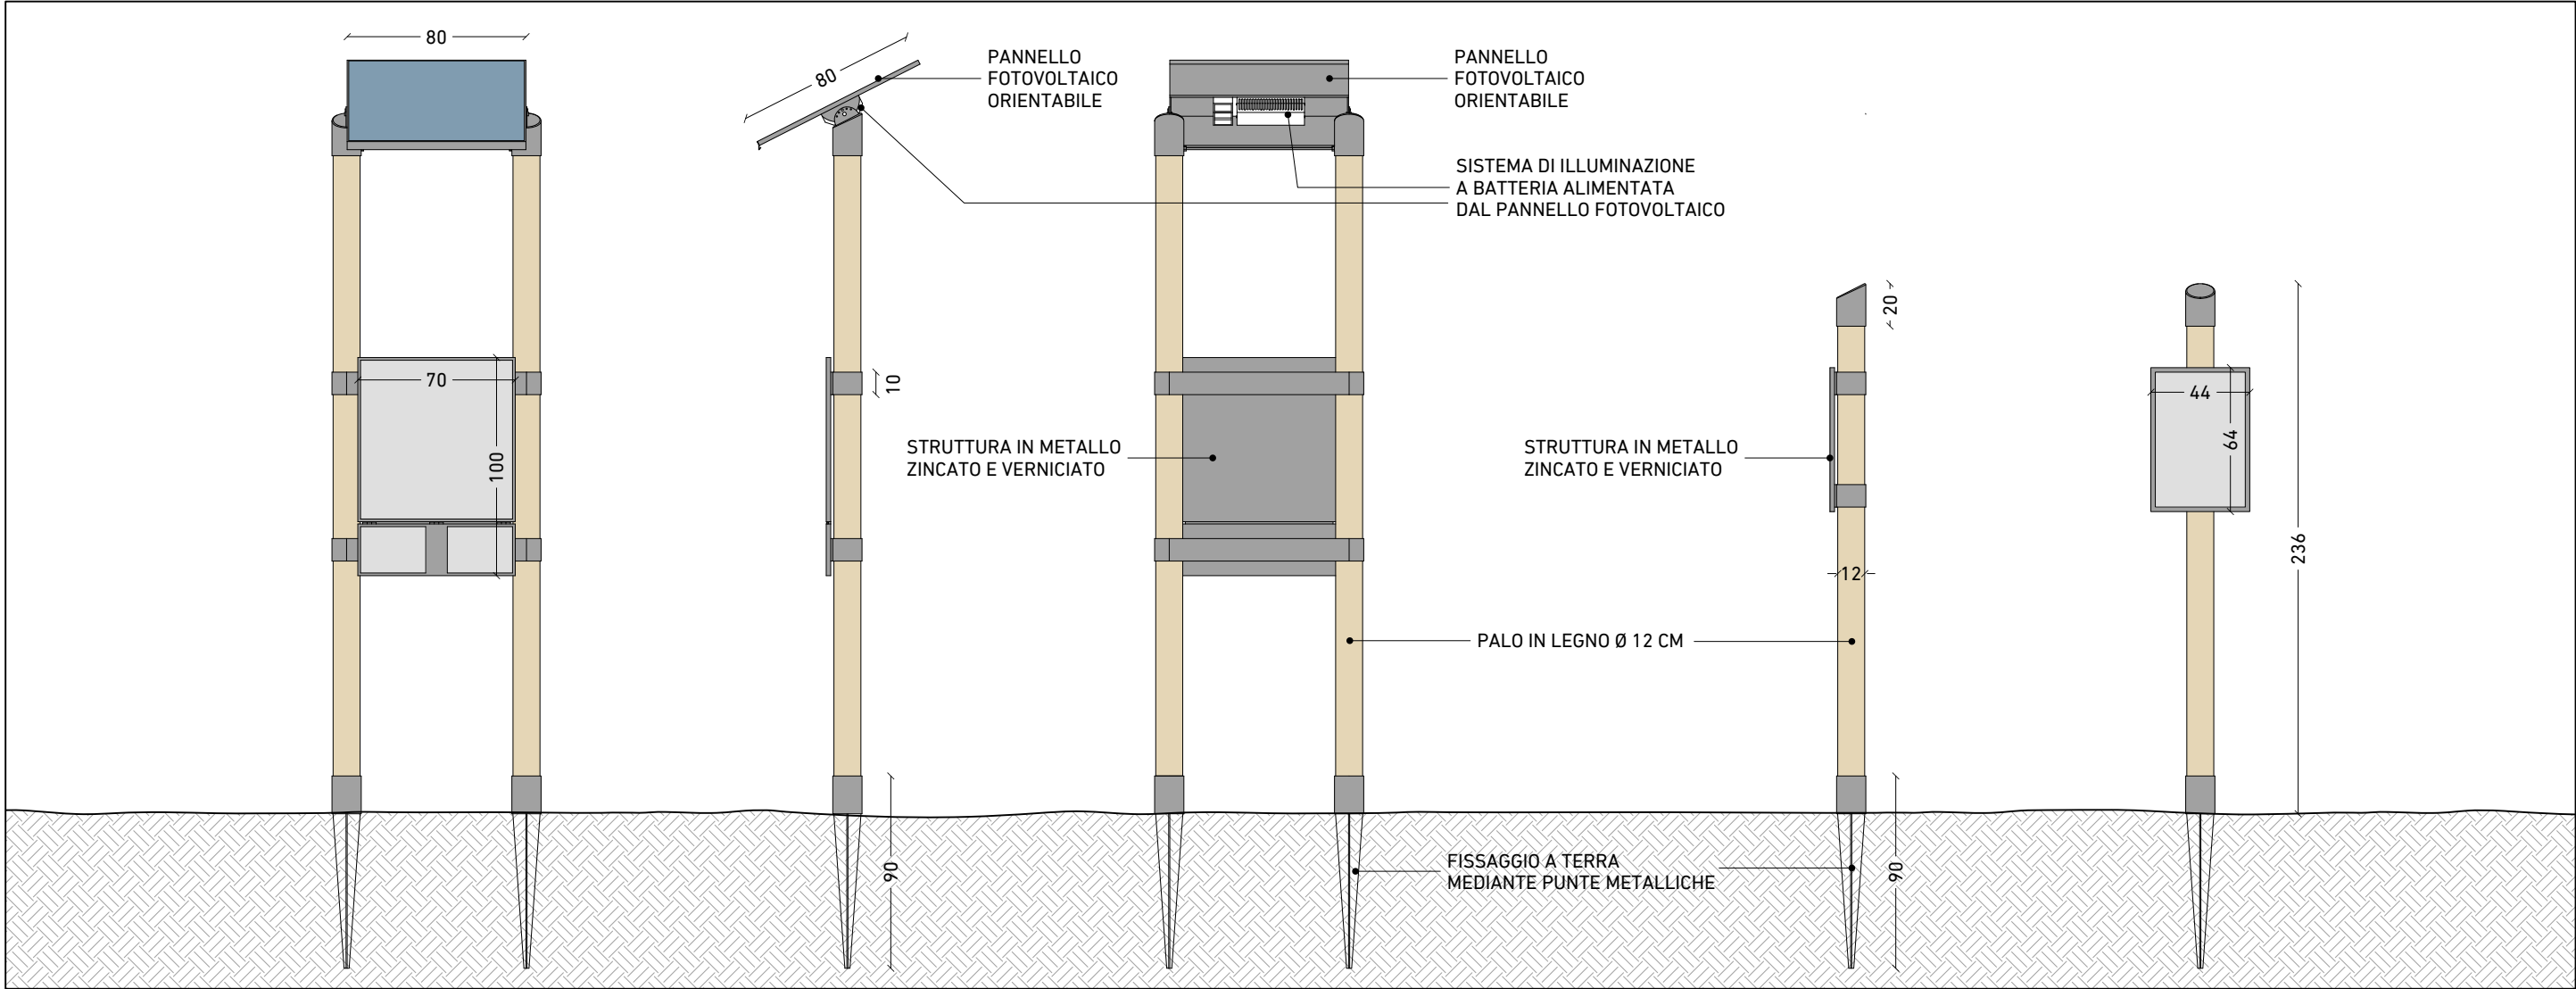



ARREDI URBANI PRESENTI NEI TRATTI 2 3

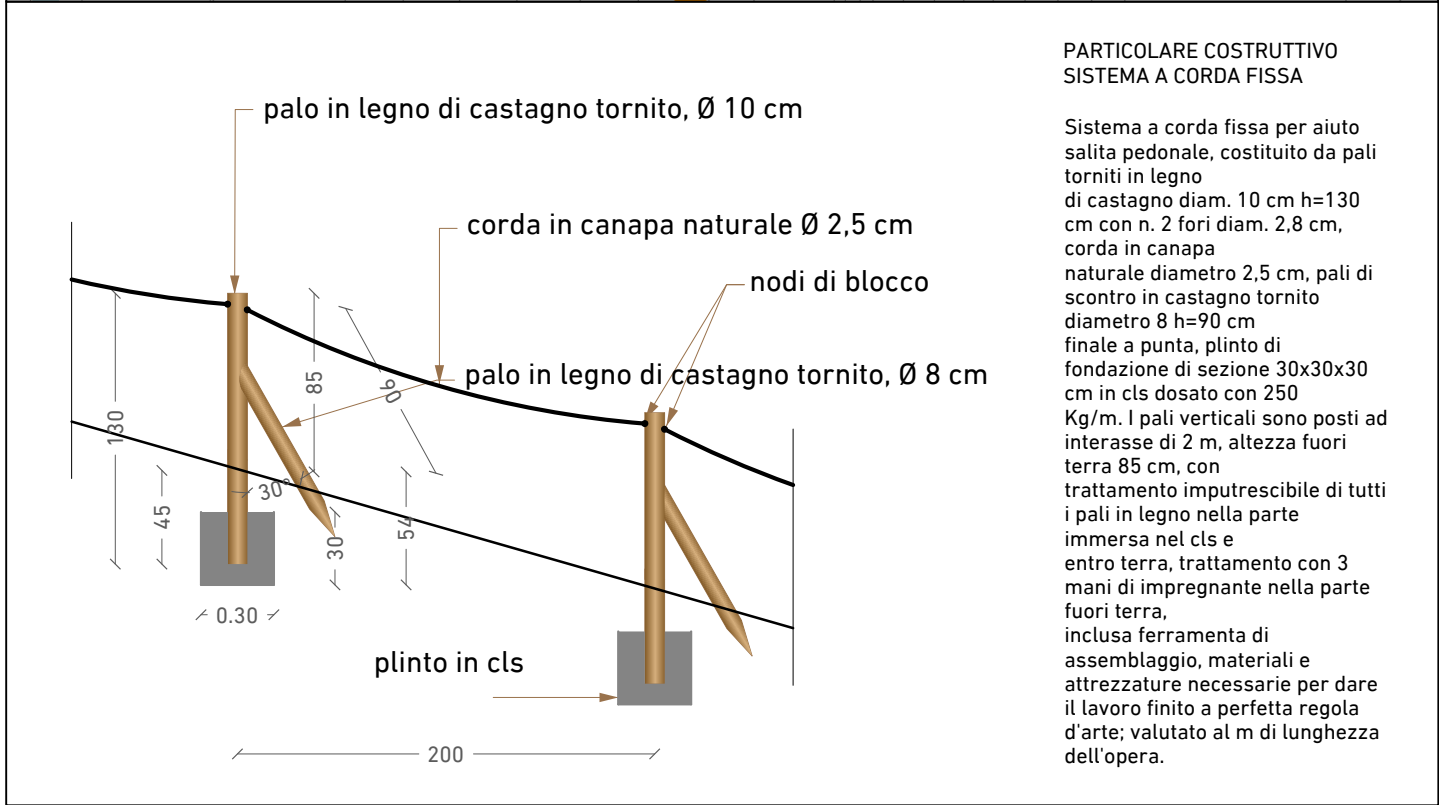


ESPOSITORE E SEGNALETICA TIPO - PRESENTE NEI TRATTI 1 4 5 6 7 8 9

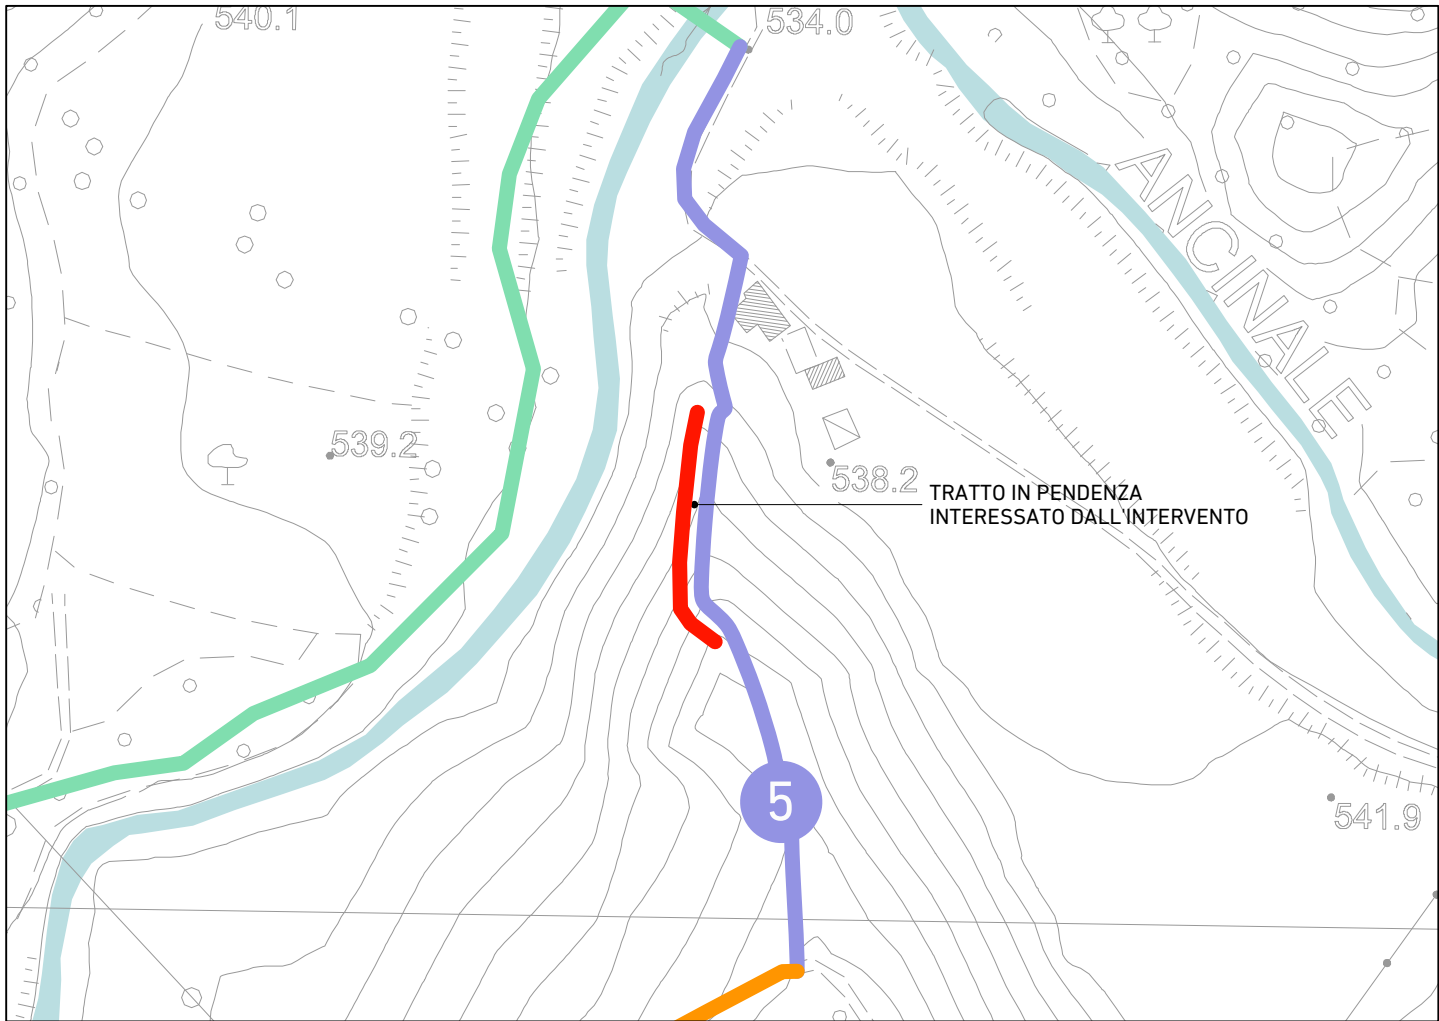

PARTICOLARE COSTRUTTIVO SISTEMA A CORDA FISSA - PRESENTE NEL TRATTO 5


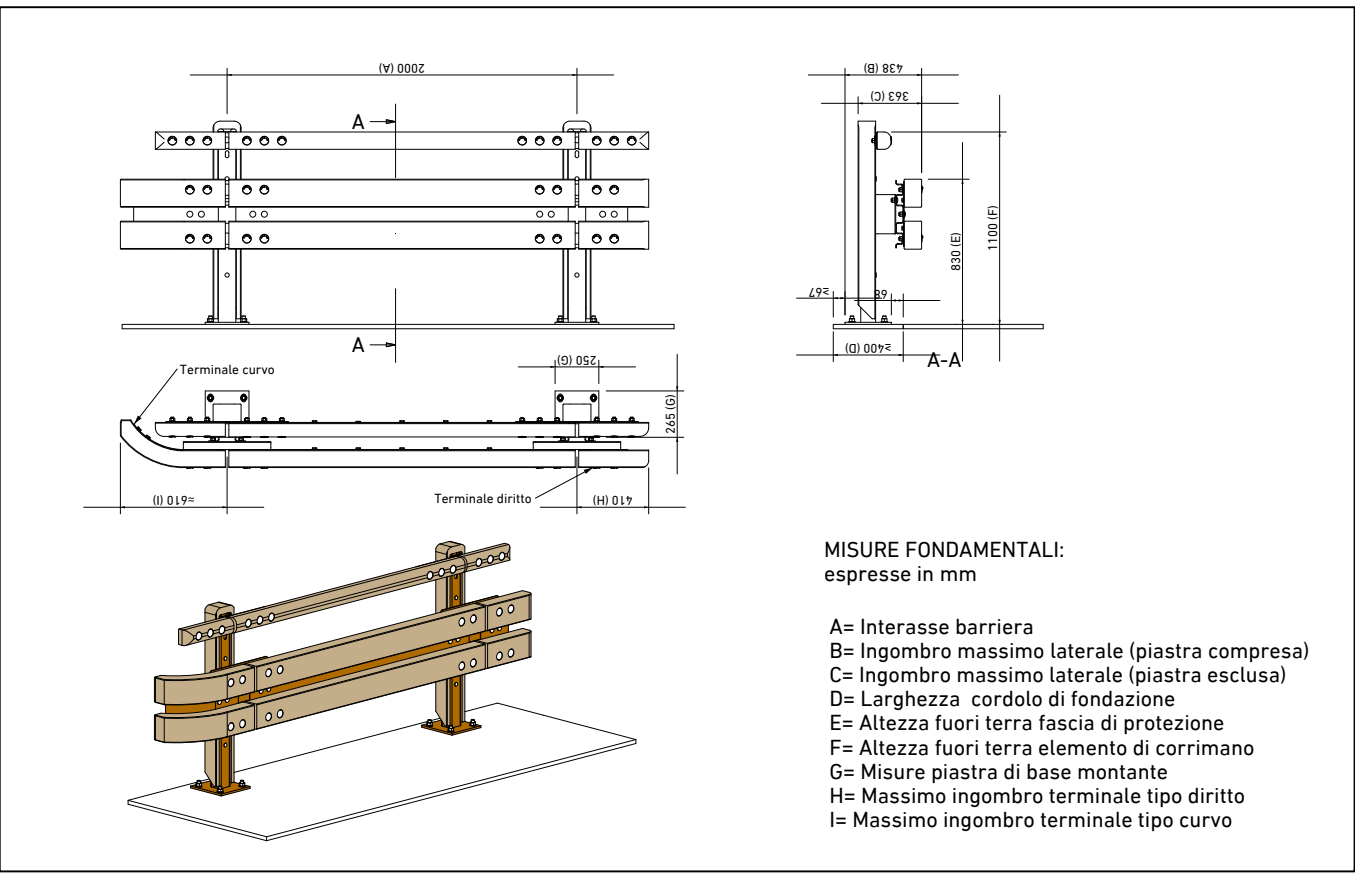


GUARDRAIL IN ACCIAIO CORTEN E LEGNO - PRESENTE NEI TRATTI 3 4

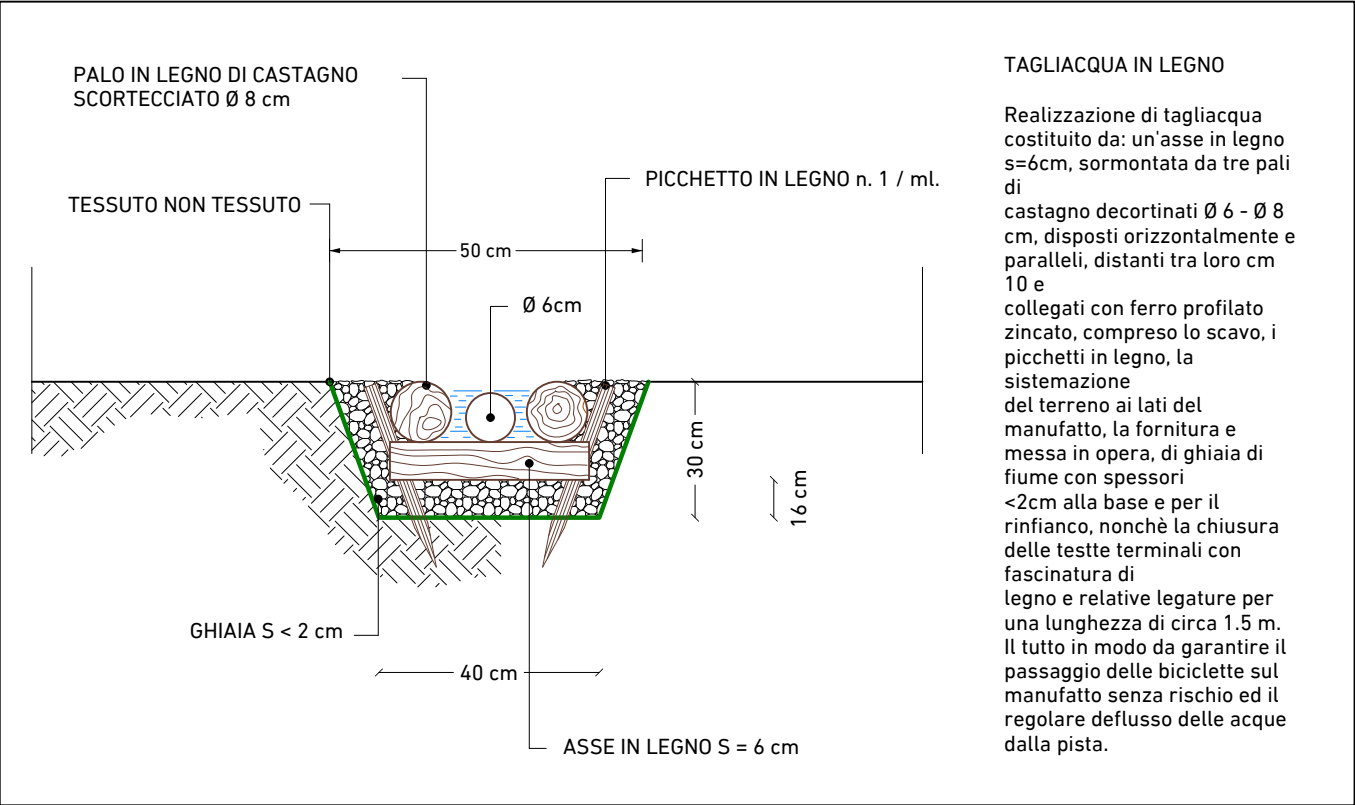

TAGLIACQUA IN LEGNO - PRESENTE NEL TRATTO 5

LEGENDA CON INDICAZIONE DEGLI INTERVENTI - IL CAMMINO DELLA NOCCIOLA		
	TRATTO 1	PONTE EX-ENEL (FONTANA 'NZUNZA) - CENTRO STORICO
	TRATTO 2	CENTRO STORICO - CENTRO STORICO (FONTANA "GIOVANNI ANDREA")
	TRATTO 3	FONTANA "GIOVANNI ANDREA" - MULINO (SU SP CARDINALE SATRIANO)
	TRATTO 4	MULINO (SU SP CARDINALE SATRIANO) - FONTANA "SIBILLA"
	TRATTO 5	FONTANA "SIBILLA" - PONTICELLO SUL FIUME ANCINALE (LOCALITÀ PERARA-MONTELLO-GRANPONTE)
	TRATTO 6	PONTICELLO SUL FIUME ANCINALE (LOCALITÀ PERARA-MONTELLO-GRANPONTE) - INCROCIO STRADA COMUNALE MOTTELLA CON STRADA COMUNALE DEDERIA
	TRATTO 7	STRADA COMUNALE DEDERIA (LUNGHEZZA 480 ML CIRCA)
	TRATTO 8	INCROCIO STRADA COMUNALE DEDERIA CON STRADA COMUNALE CARIDELLO - CAMPO SPORTIVO
	TRATTO 9	TRATTO DEL PERCORSO INTERESSATO DAI LAVORI DI REALIZZAZIONE DELL'ITINERARIO NATURALISTICO FIUME ANCINALE - LAGO LACINA SUB-AZIONE 2 ITINERARI NATURALISTICI E CULTURALI NELLE SERRE CALABRESI - A CURA DEL PARCO REGIONALE DELLE SERRE

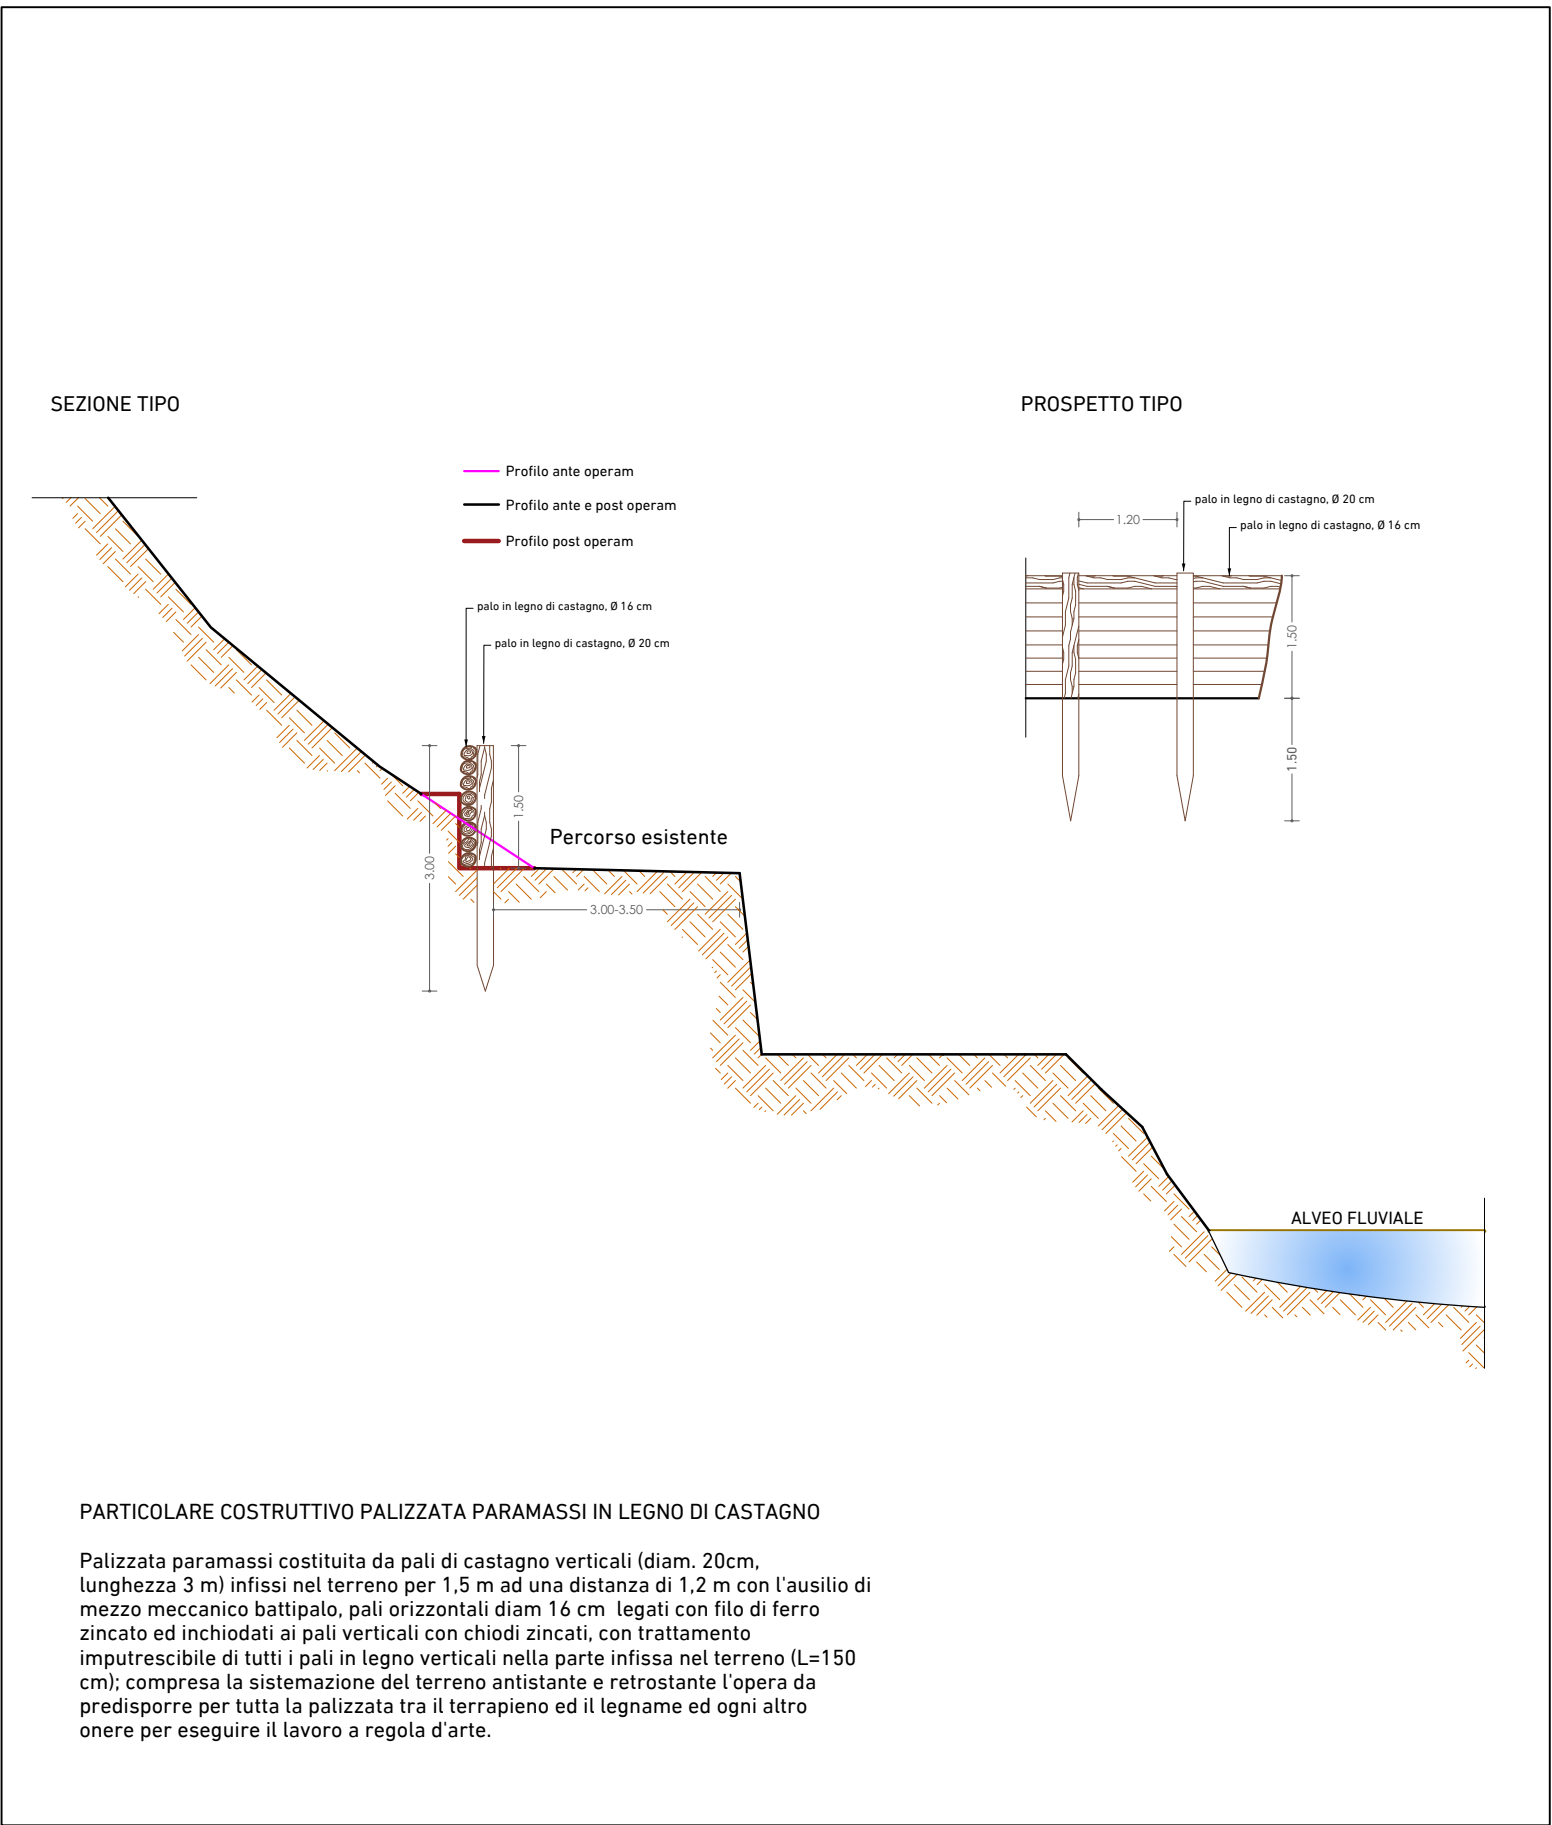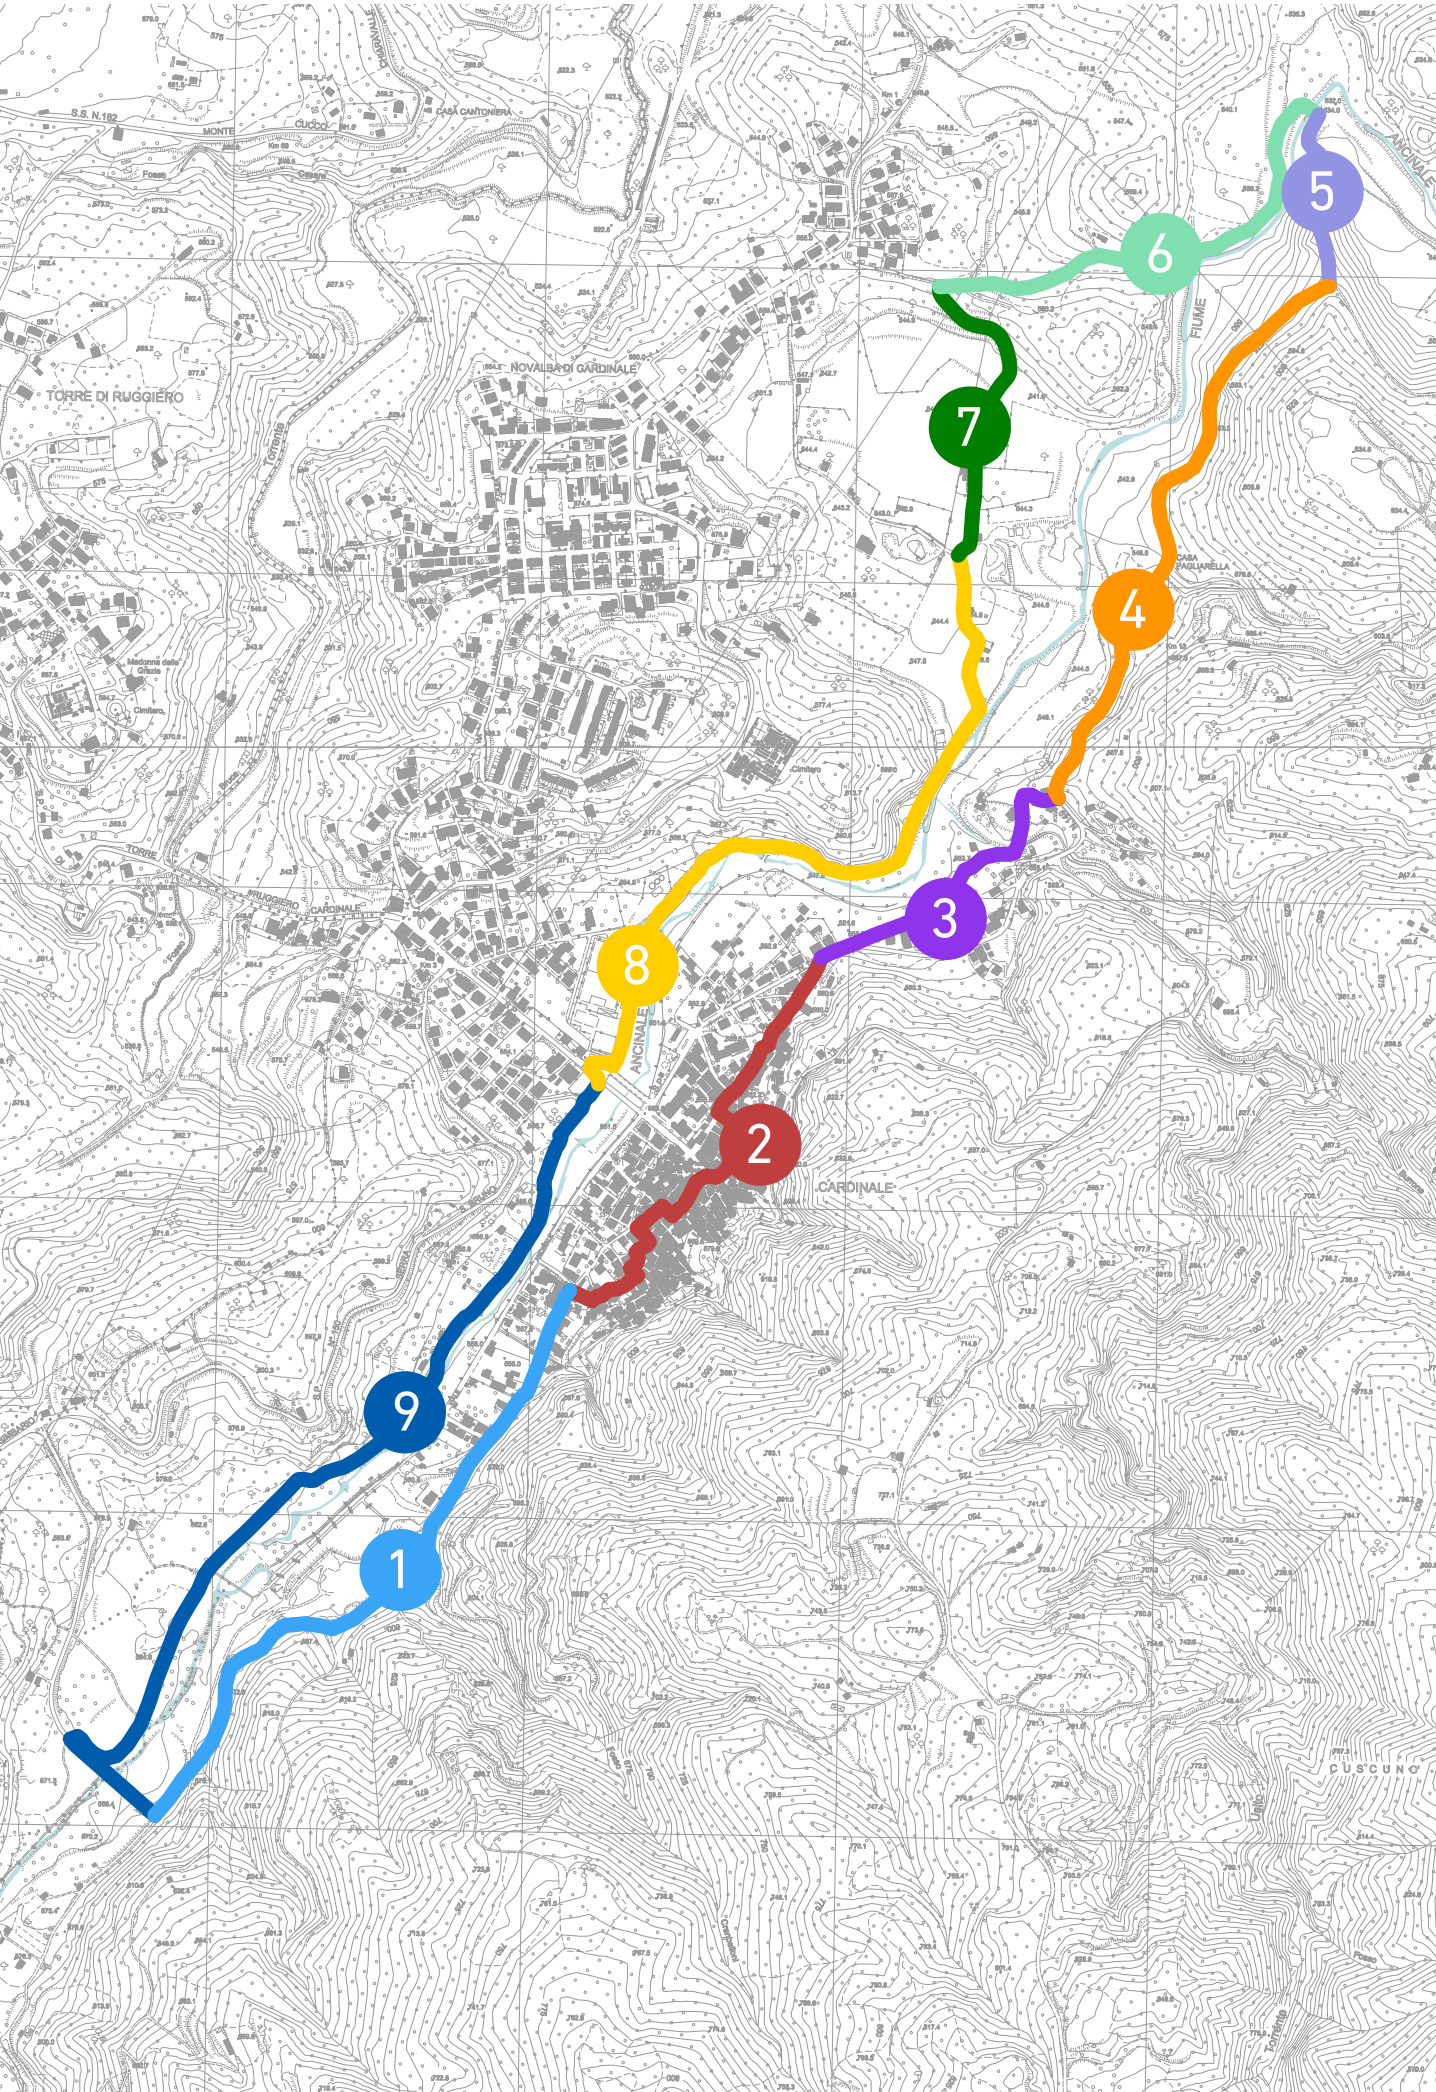

PALIZZATA PARAMASSI IN LEGNO DI CASTAGNO - PRESENTE NEL TRATTO 8



COMUNE DI CARDINALE
PROVINCIA DI CATANZARO



APQ BORGHI ED OSPITALITÀ
IL BORGO DELLA NOCCIOLA

PROGETTO INTEGRATO PER LA VALORIZZAZIONE
TURISTICO-CULTURALE E PRODUTTIVA DEL
TERRITORIO DI CARDINALE NELLA MEDIA VALLE
DELL'ANCINALE

PROGETTO DEFINITIVO/ESECUTIVO

B.3

IL CAMMINO DELLA NOCCIOLA

ELABORATI:
Particolari costruttivi e Abaco degli Arredi di Progetto

SCALE VARIE

Responsabile del Procedimento:
Ing. Antonio Nisticò

Raggruppamento temporaneo di professionisti (RTP):
Arch. Massimiliano Cozza D'Onofrio (Capogruppo/mandatario)
Arch. Francesco Rotiroli
Arch. Giuseppe Geracitano
Ing. Antonio Giovanni Cartisano
Ing. Nicola Clasadonte

Cardinale, ottobre 2022