



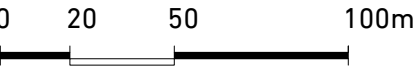

LOCALIZZAZIONE INTERVENTO COORD: 38°38'45.82"N 16°23'25.63"E



RICOSTRUZIONE FOTOGRAMMETRICA - STATO DI FATTO

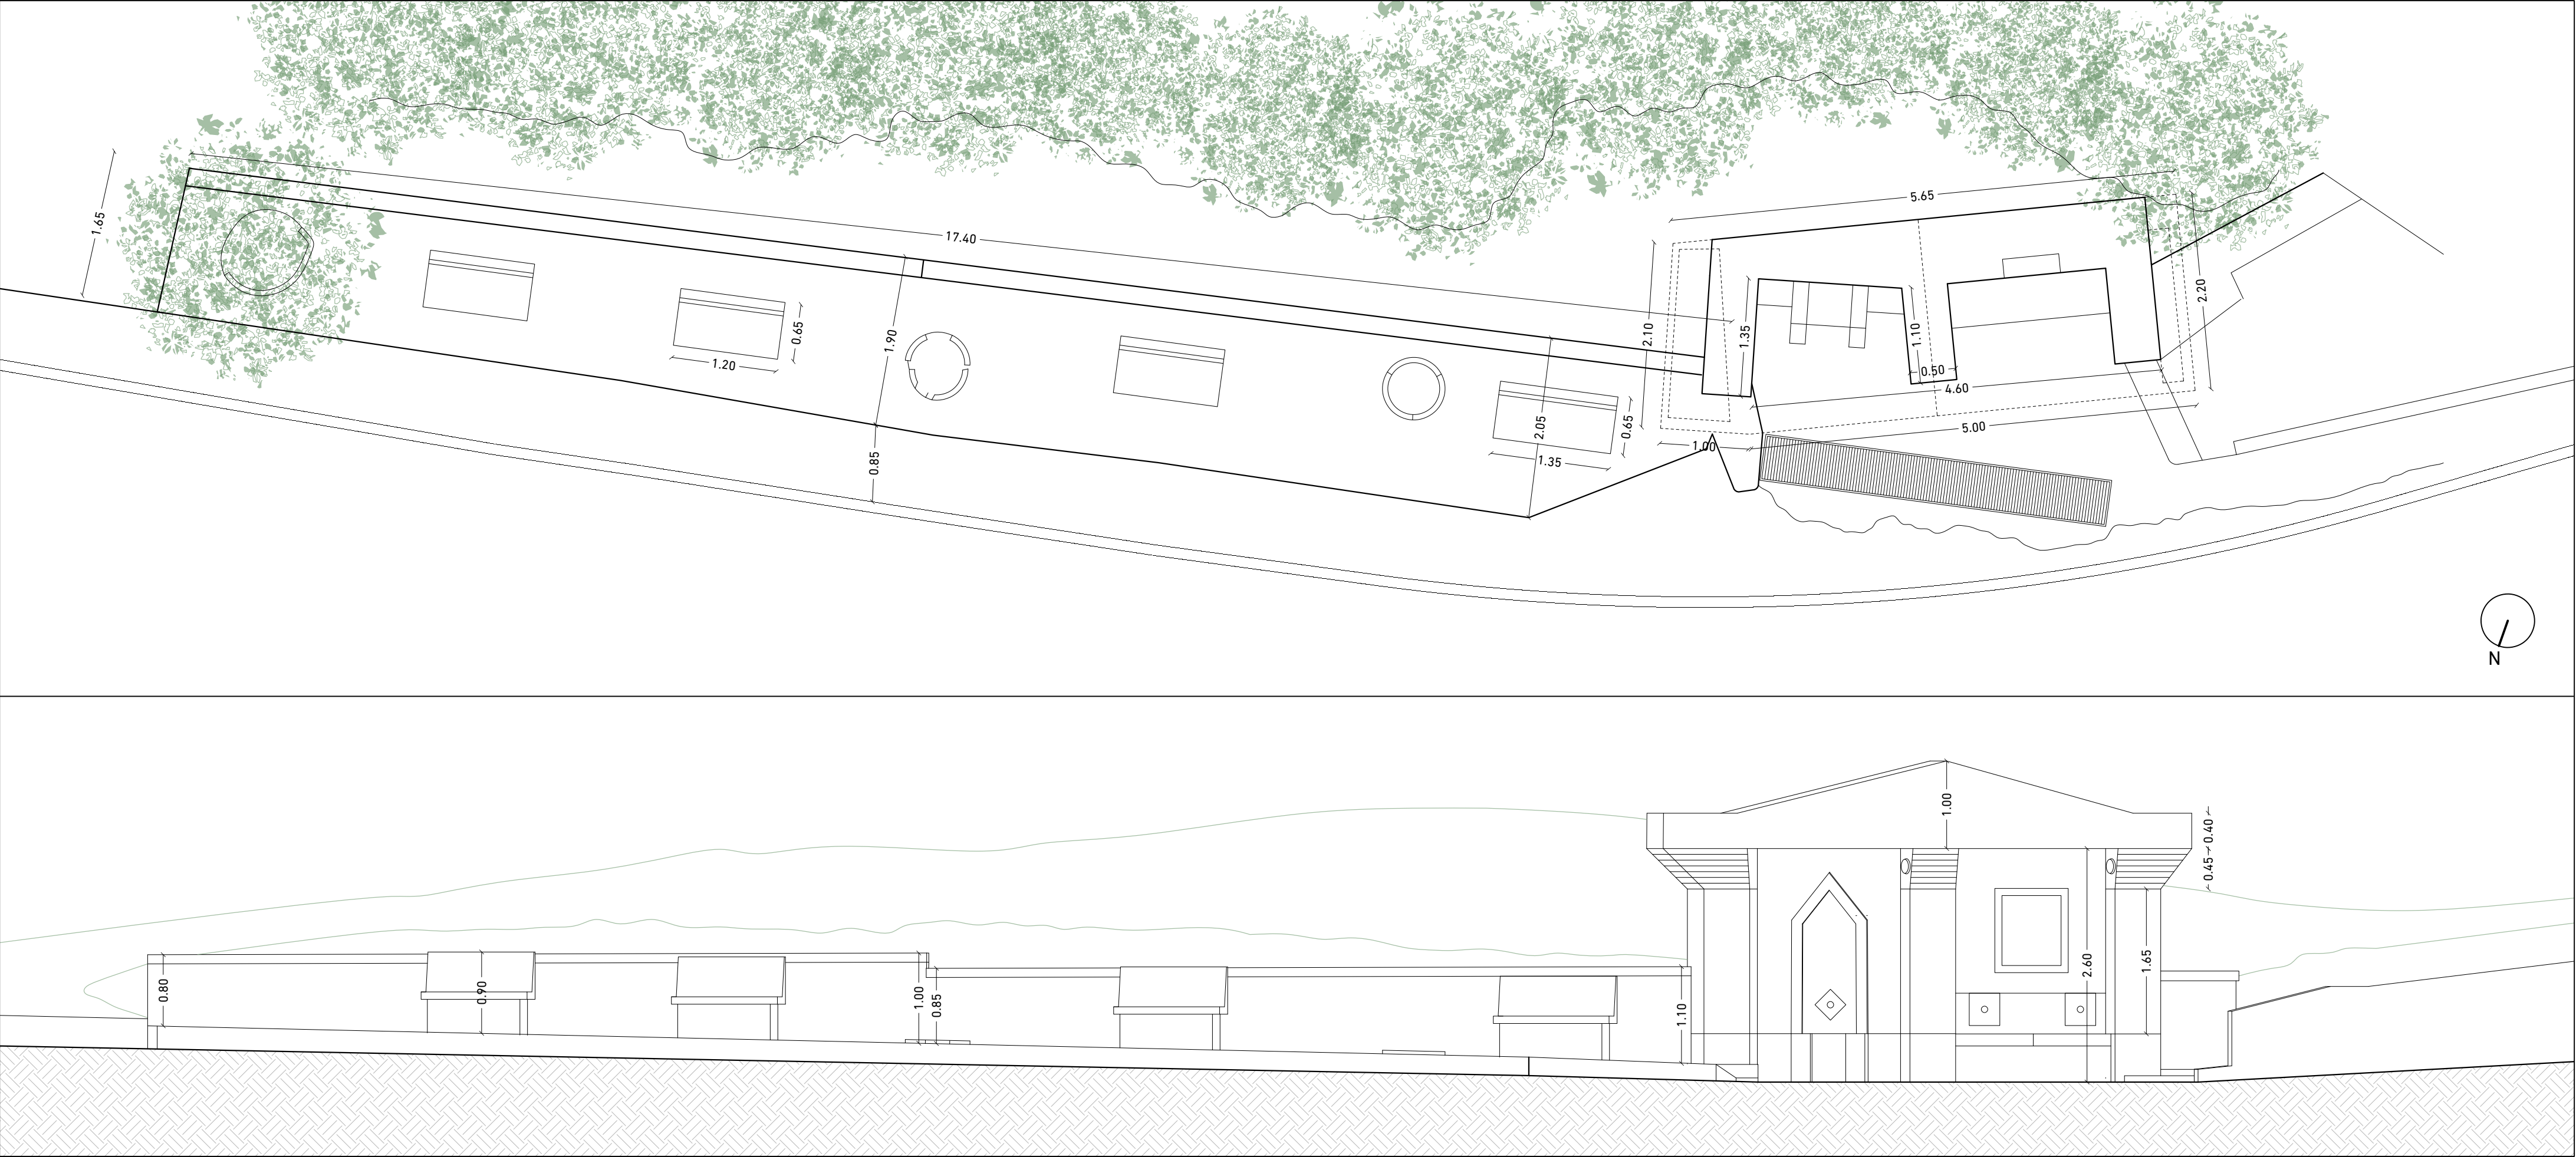

PLANIMETRIA E PROSPETTO - STATO DI FATTO



COMUNE DI CARDINALE
PROVINCIA DI CATANZARO



APQ BORGHI ED OSPITALITÀ
IL BORGO DELLA NOCCIOLA

PROGETTO INTEGRATO PER LA VALORIZZAZIONE
TURISTICO-CULTURALE E PRODUTTIVA DEL
TERRITORIO DI CARDINALE NELLA MEDIA VALLE
DELL'ANCINALE

PROGETTO DEFINITIVO/ESECUTIVO

BF.1a

IL CAMMINO DELLA NOCCIOLA
FONTANA "GIOVANNI ANDREA"

ELABORATI:
Rilievo dello Stato di Fatto
Vista satellitare e ricostruzione tridimensionale

SCALE VARIE

Responsabile del Procedimento:
Ing. Antonio Nisticò

Raggruppamento temporaneo di professionisti (RTP):
Arch. Massimiliano Cozza D'Onofrio (Capogruppo/mandatario)
Arch. Francesco Rotiroti
Arch. Giuseppe Geracitano
Ing. Antonio Giovanni Cartisano
Ing. Nicola Clasadonte

Cardinale, ottobre 2022