


RICOGNIZIONE FOTGRAFICA DEI CORPI ILLUMINANTI ESISTENTI

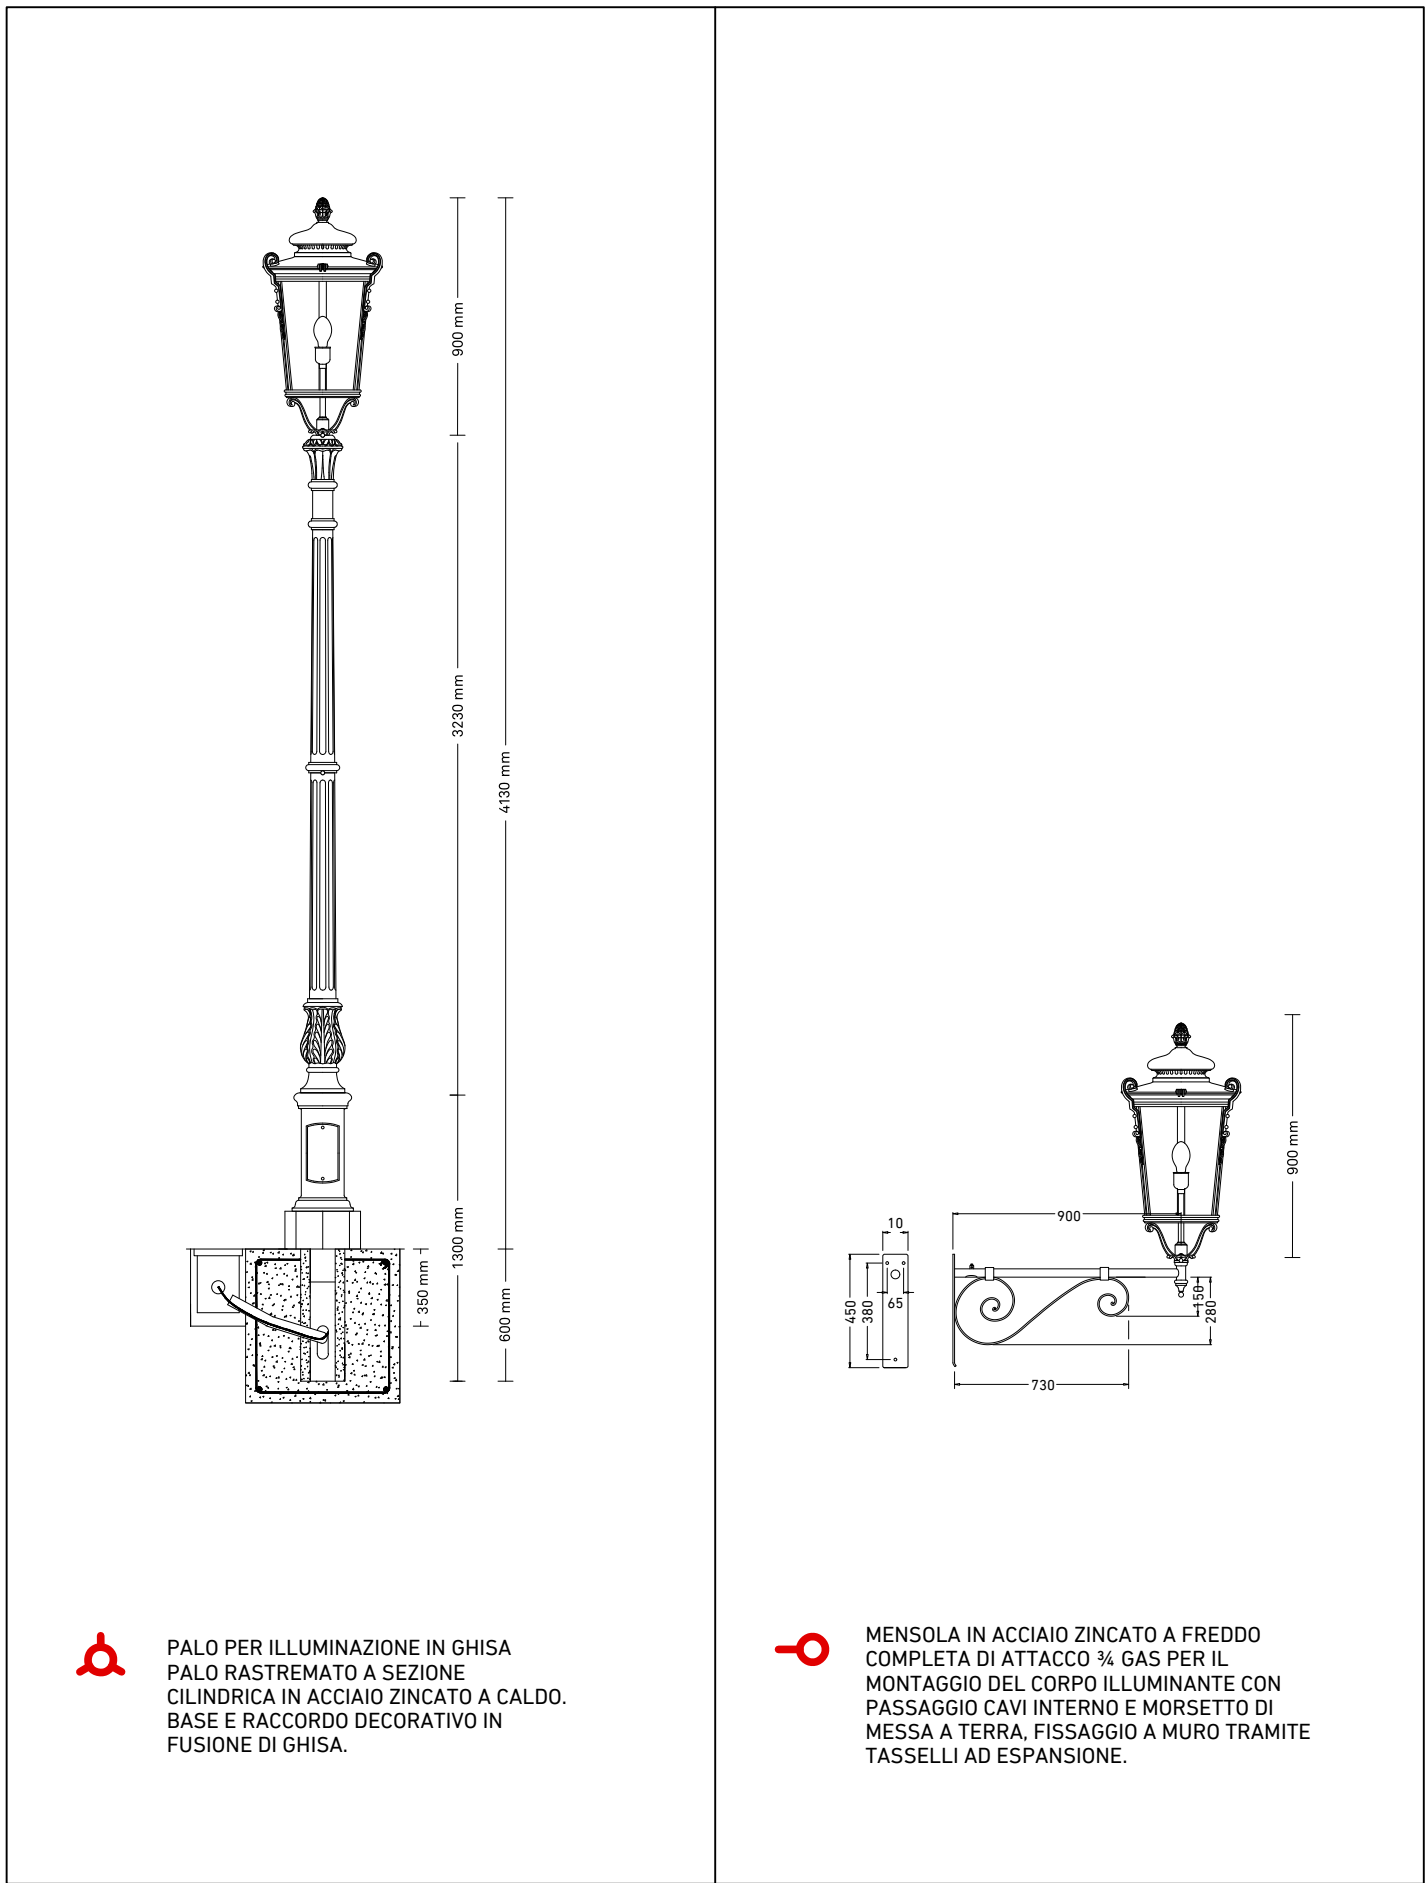

IL BORGO DELLA NOCCIOLA

COMUNE DI CARDINALE  
PROVINCIA DI CATANZARO

APQ BORGHI ED OSPITALITÀ  
IL BORGO DELLA NOCCIOLA

PROGETTO INTEGRATO PER LA VALORIZZAZIONE  
TURISTICO-CULTURALE E PRODUTTIVA DEL  
TERRITORIO DI CARDINALE NELLA MEDIA VALLE  
DELL'ANCINALE

PROGETTO DEFINITIVO/ESECUTIVO

AP.3

IL BORGO DELL'ACCOGLIENZA

ELABORATI:  
Planimetria della Pubblica Illuminazione (Esistente e di  
Progetto) - Particolari di Progetto – Ricognizione fotografica

SCALE VARIE

Responsabile del Procedimento:  
Ing. Antonio Nisticò

Raggruppamento temporaneo di professionisti (RTP):  
Arch. Massimiliano Cozza D'Onofrio (Capogruppo/mandatario)  
Arch. Francesco Rotiroti  
Arch. Giuseppe Geracitano  
Ing. Antonio Giovanni Cartisano  
Ing. Nicola Clasadonte

Cardinale, ottobre 2022